


Geänderte Verkehrsführung zum BV Bismarckstr. in Dorsten ab dem

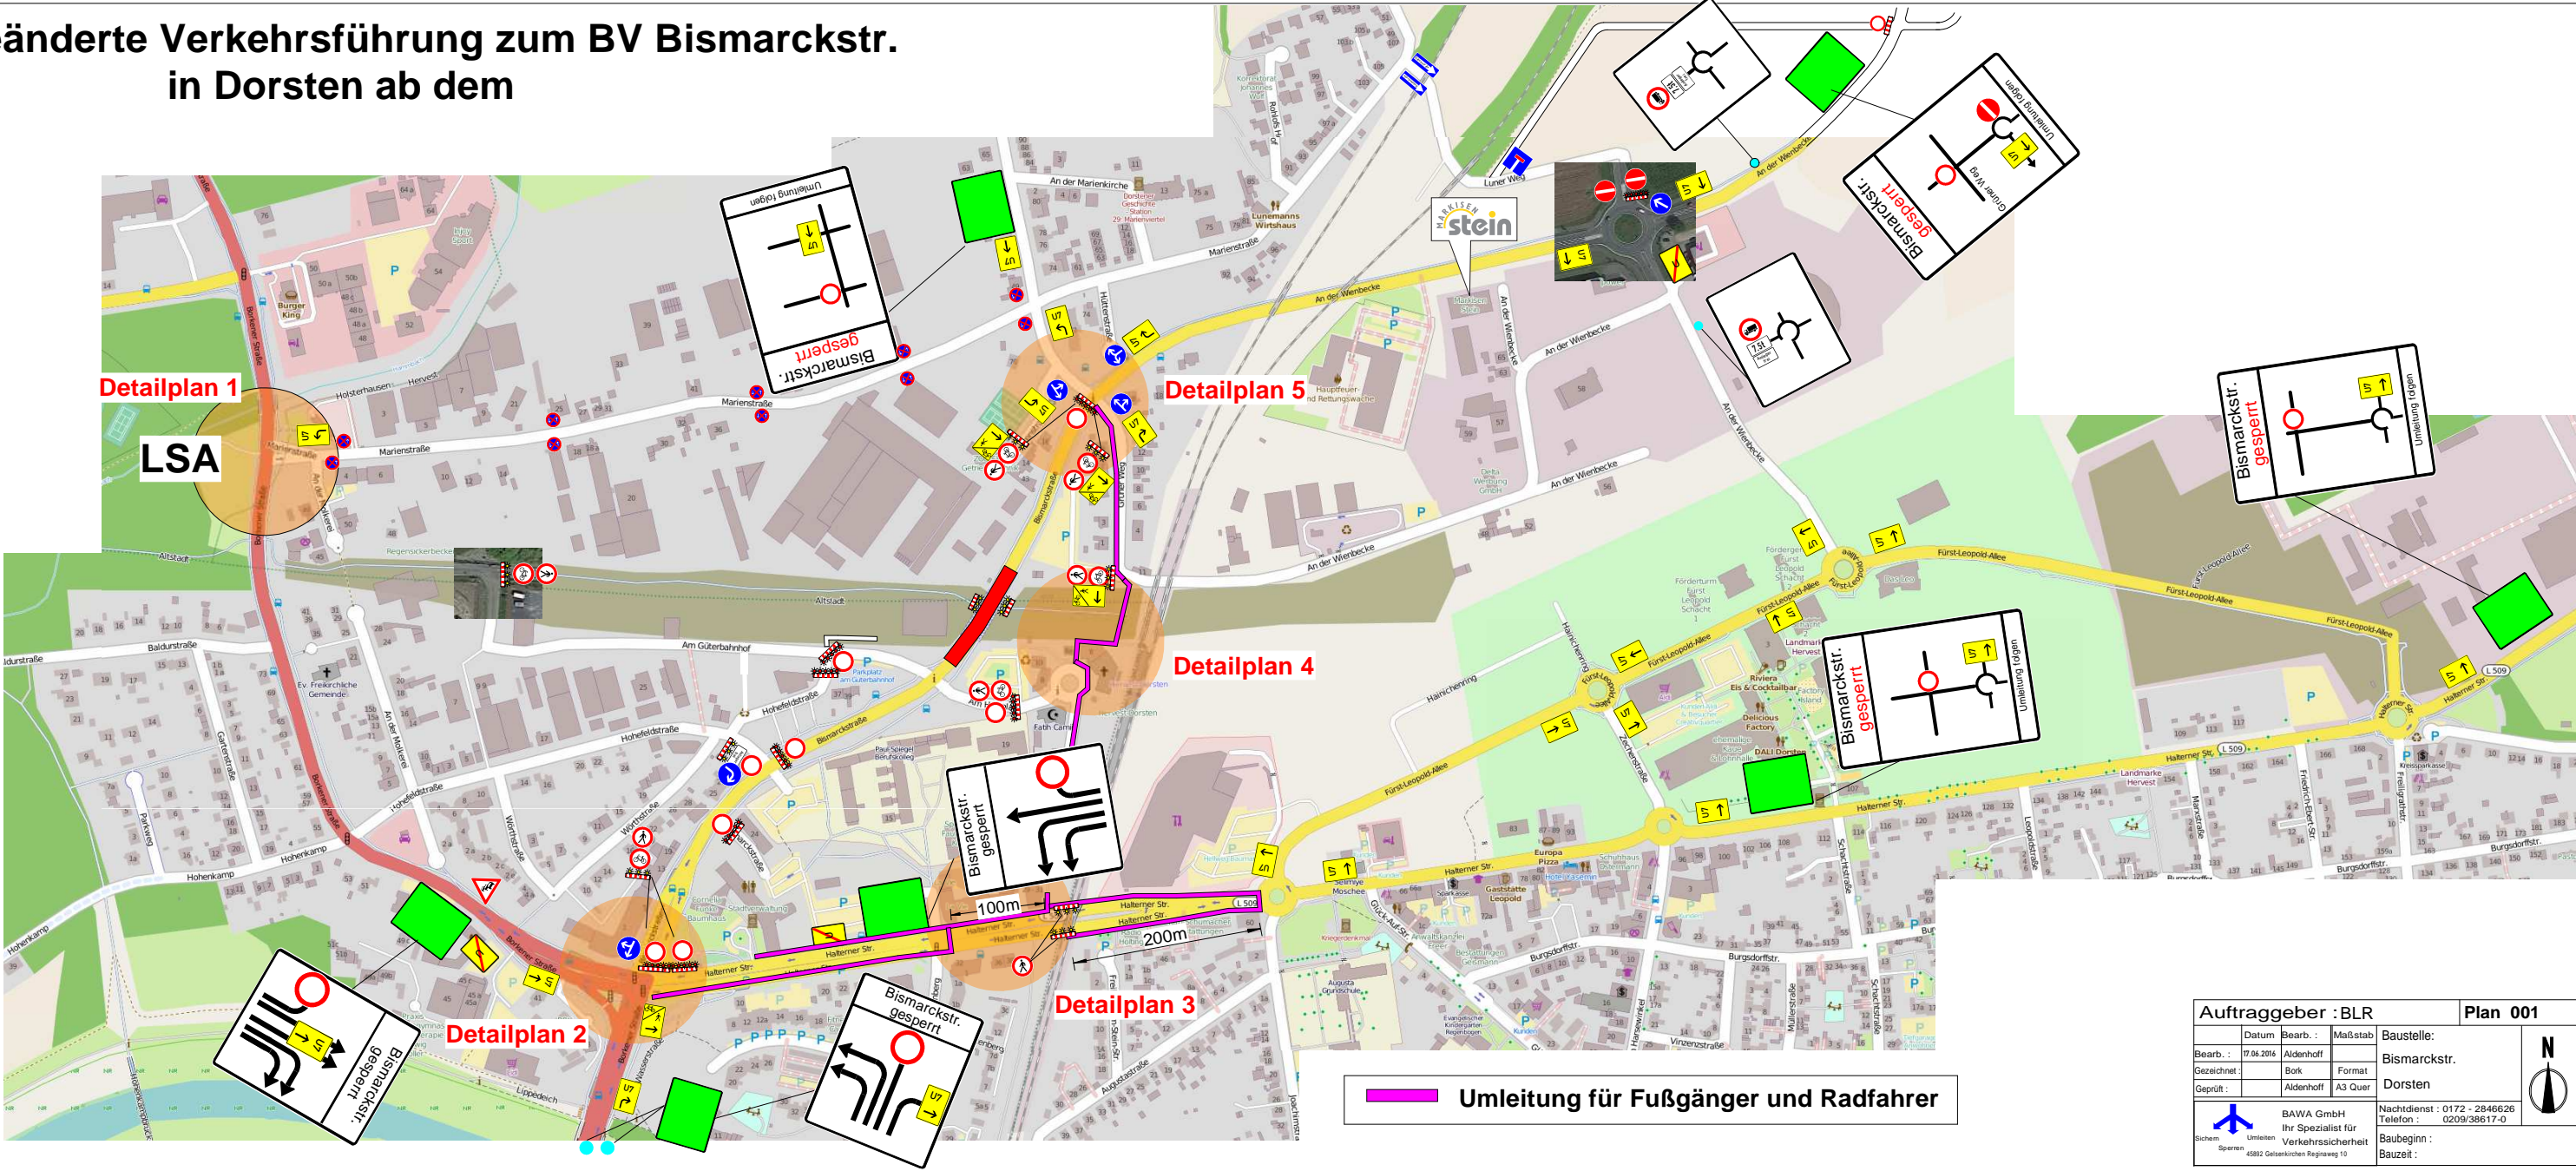

Auftraggeber : BLR		Plan 001	
Datum	Bearb. :	Maßstab	Baustelle:
Bearb. :	17.01.2016	Aldenhoff	Bismarckstr.
Gezeichnet	Bork	Format	Dorsten
Geprüft	Aldenhoff	A3 Quer	
BAWA GmbH Ihr Spezialist für Verkehrssicherheit		Nachtdienst : 0172 - 2846626 Telefon : 0209/38617-0 Baubeginn : Bauzeit :	